


Y = 573000

Y = 573100

X = 6658900

X = 6658800

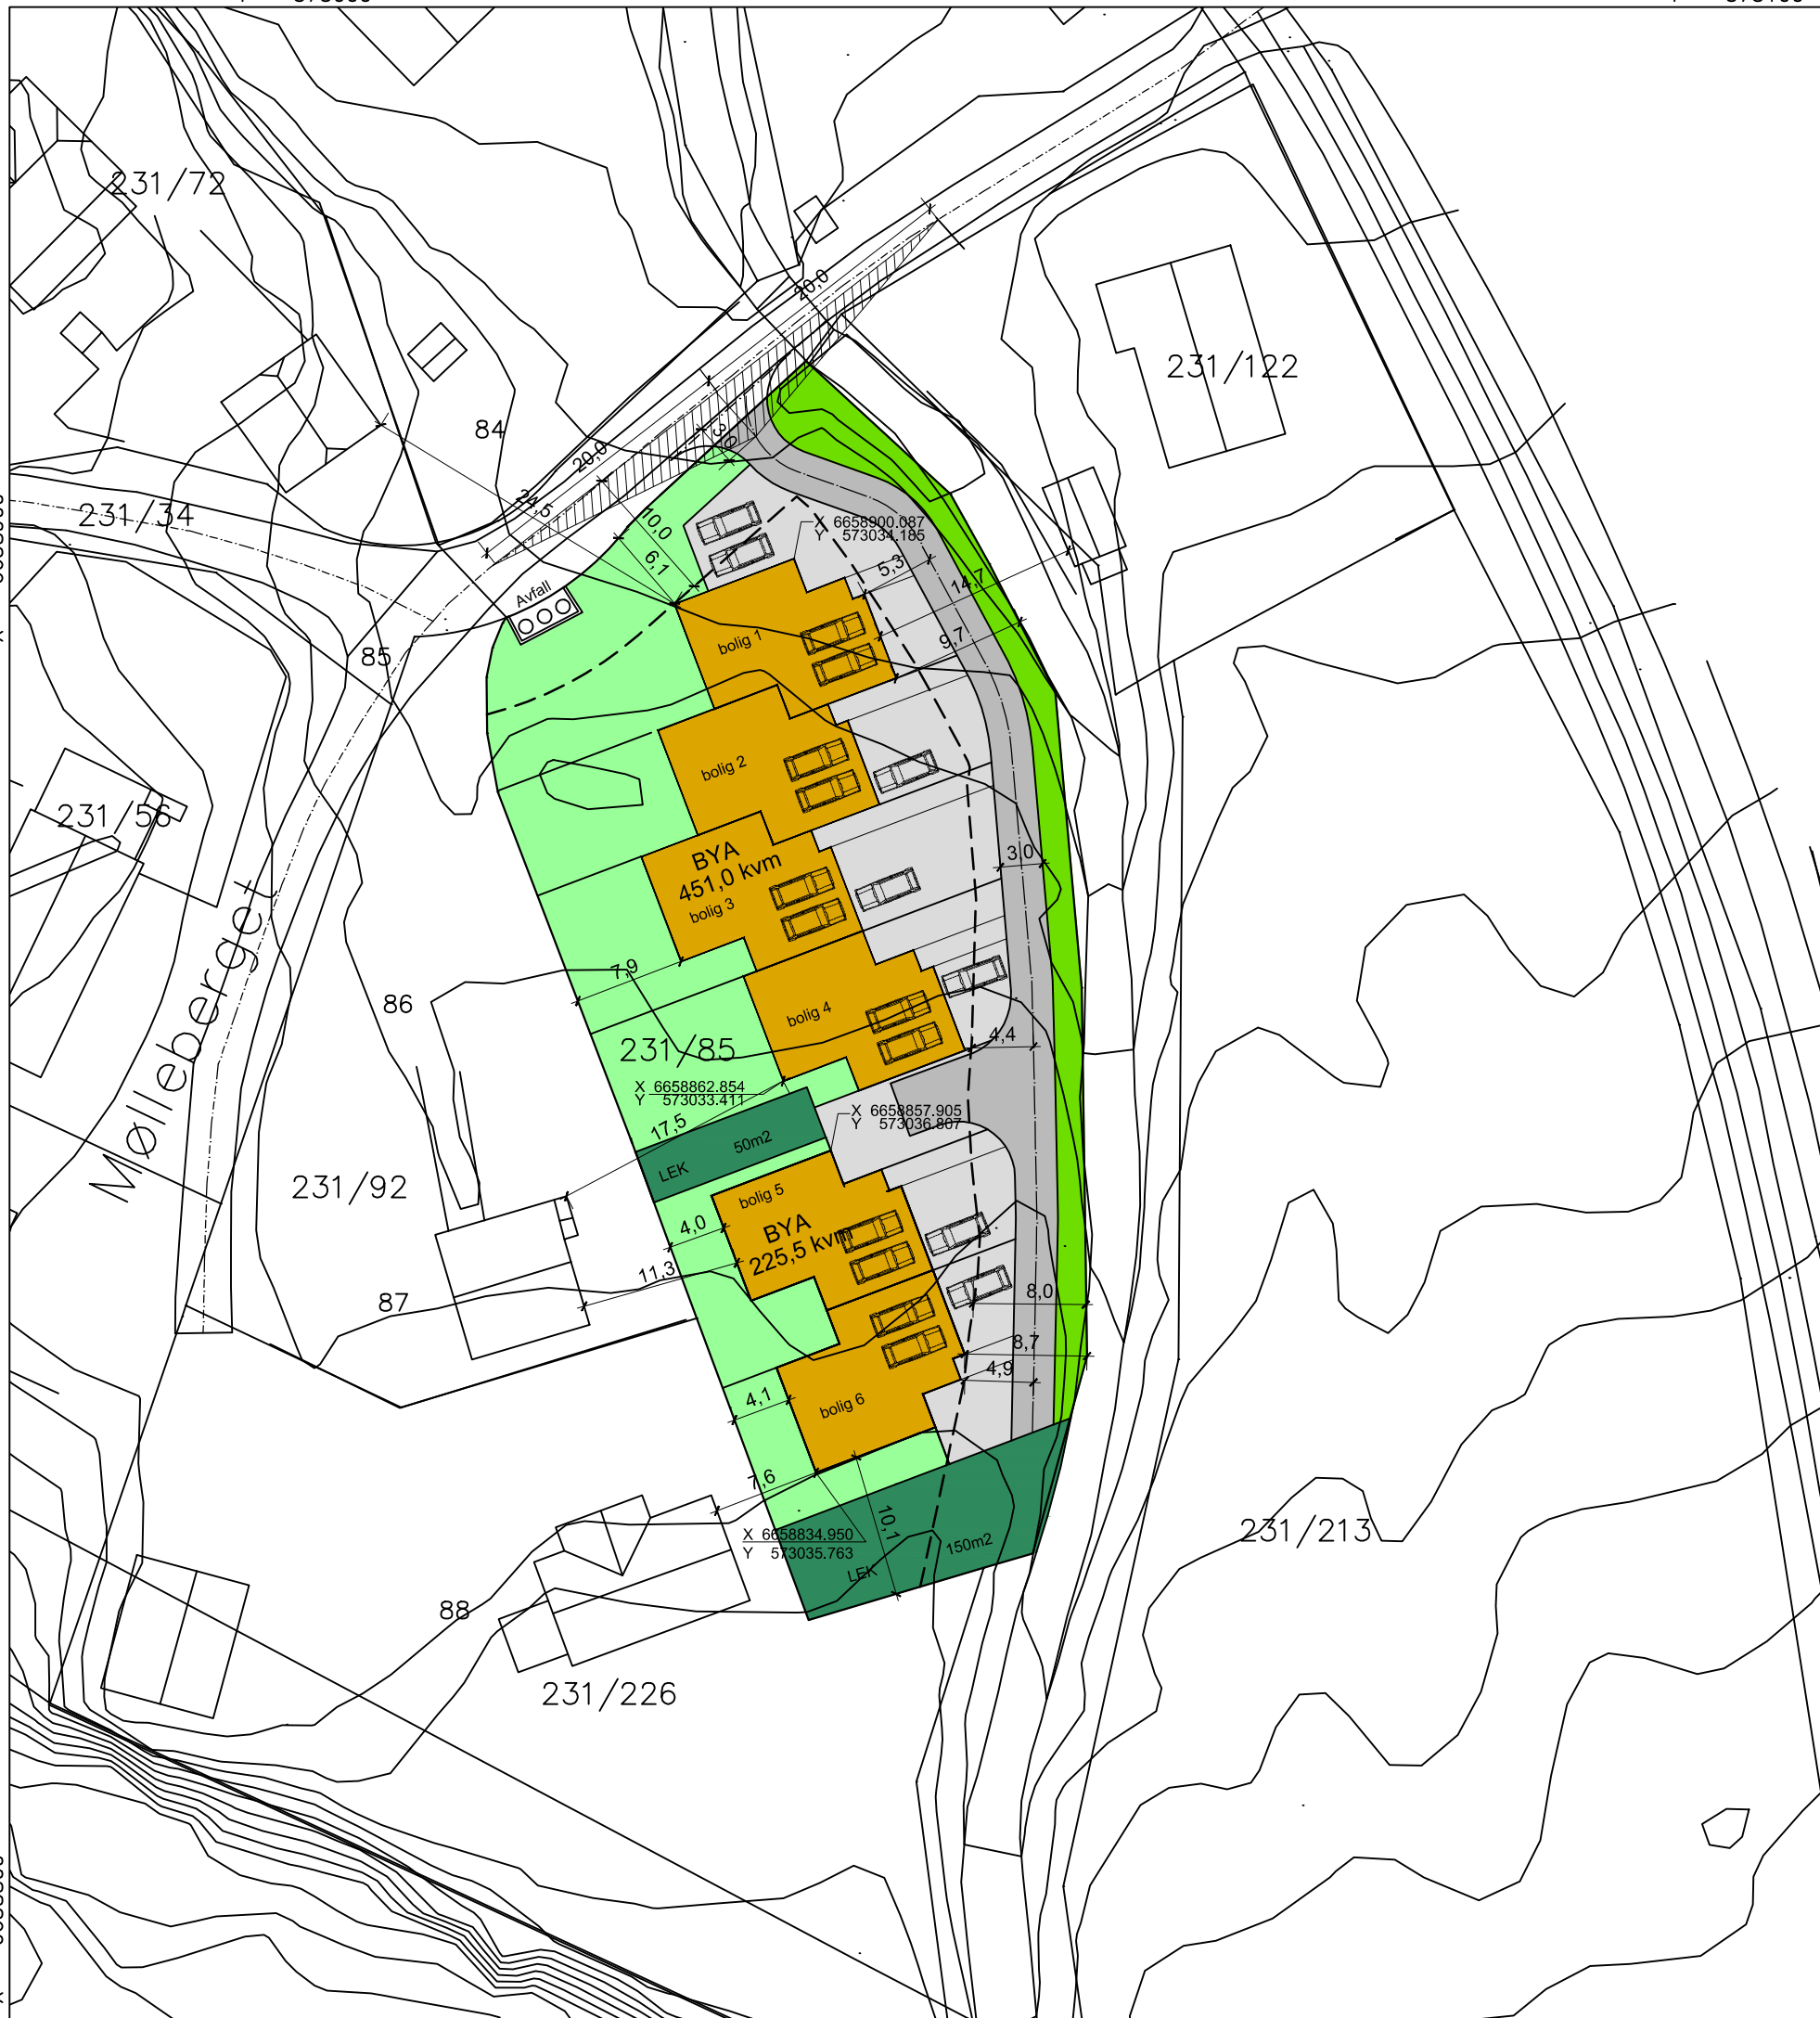


Bolig	BYA (kvm)
Bolig 1-4	451,0
Bolig 5-6	225,5
Sum	676,5

Beregnet tomt areal	2.554,9 kvm
%BYA = 26.48%	
Veiareal	295,5 kvm
Hage	675,7 kvm
Gårdsplass	520,5 kvm
Lek	200,0 kvm
Grøntområde	186,7 kvm

Tegnforklaring

- Boliger
- Lek
- Hage
- Gårdsplass
- Veg
- Grøntområde
- Tomtegrense
- Byggegrense

SITUASJONSPLAN

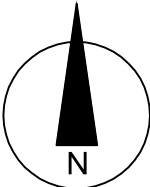SITUASJONSPLAN				Rev.	Dato:	Revisjon:	Sign:
Tiltak						
Tiltakshaver	Hans Andersen						
Byggeadresse	Mølleberget 4, HOLE	Gnr. 231	Bnr. 85				
Dato: 28.08.2016.	Sign:	Prosjektnr:	Tegnnr:				
Utarbeidet av:				 Målestokk: 1:500			