


HOH.

60

50

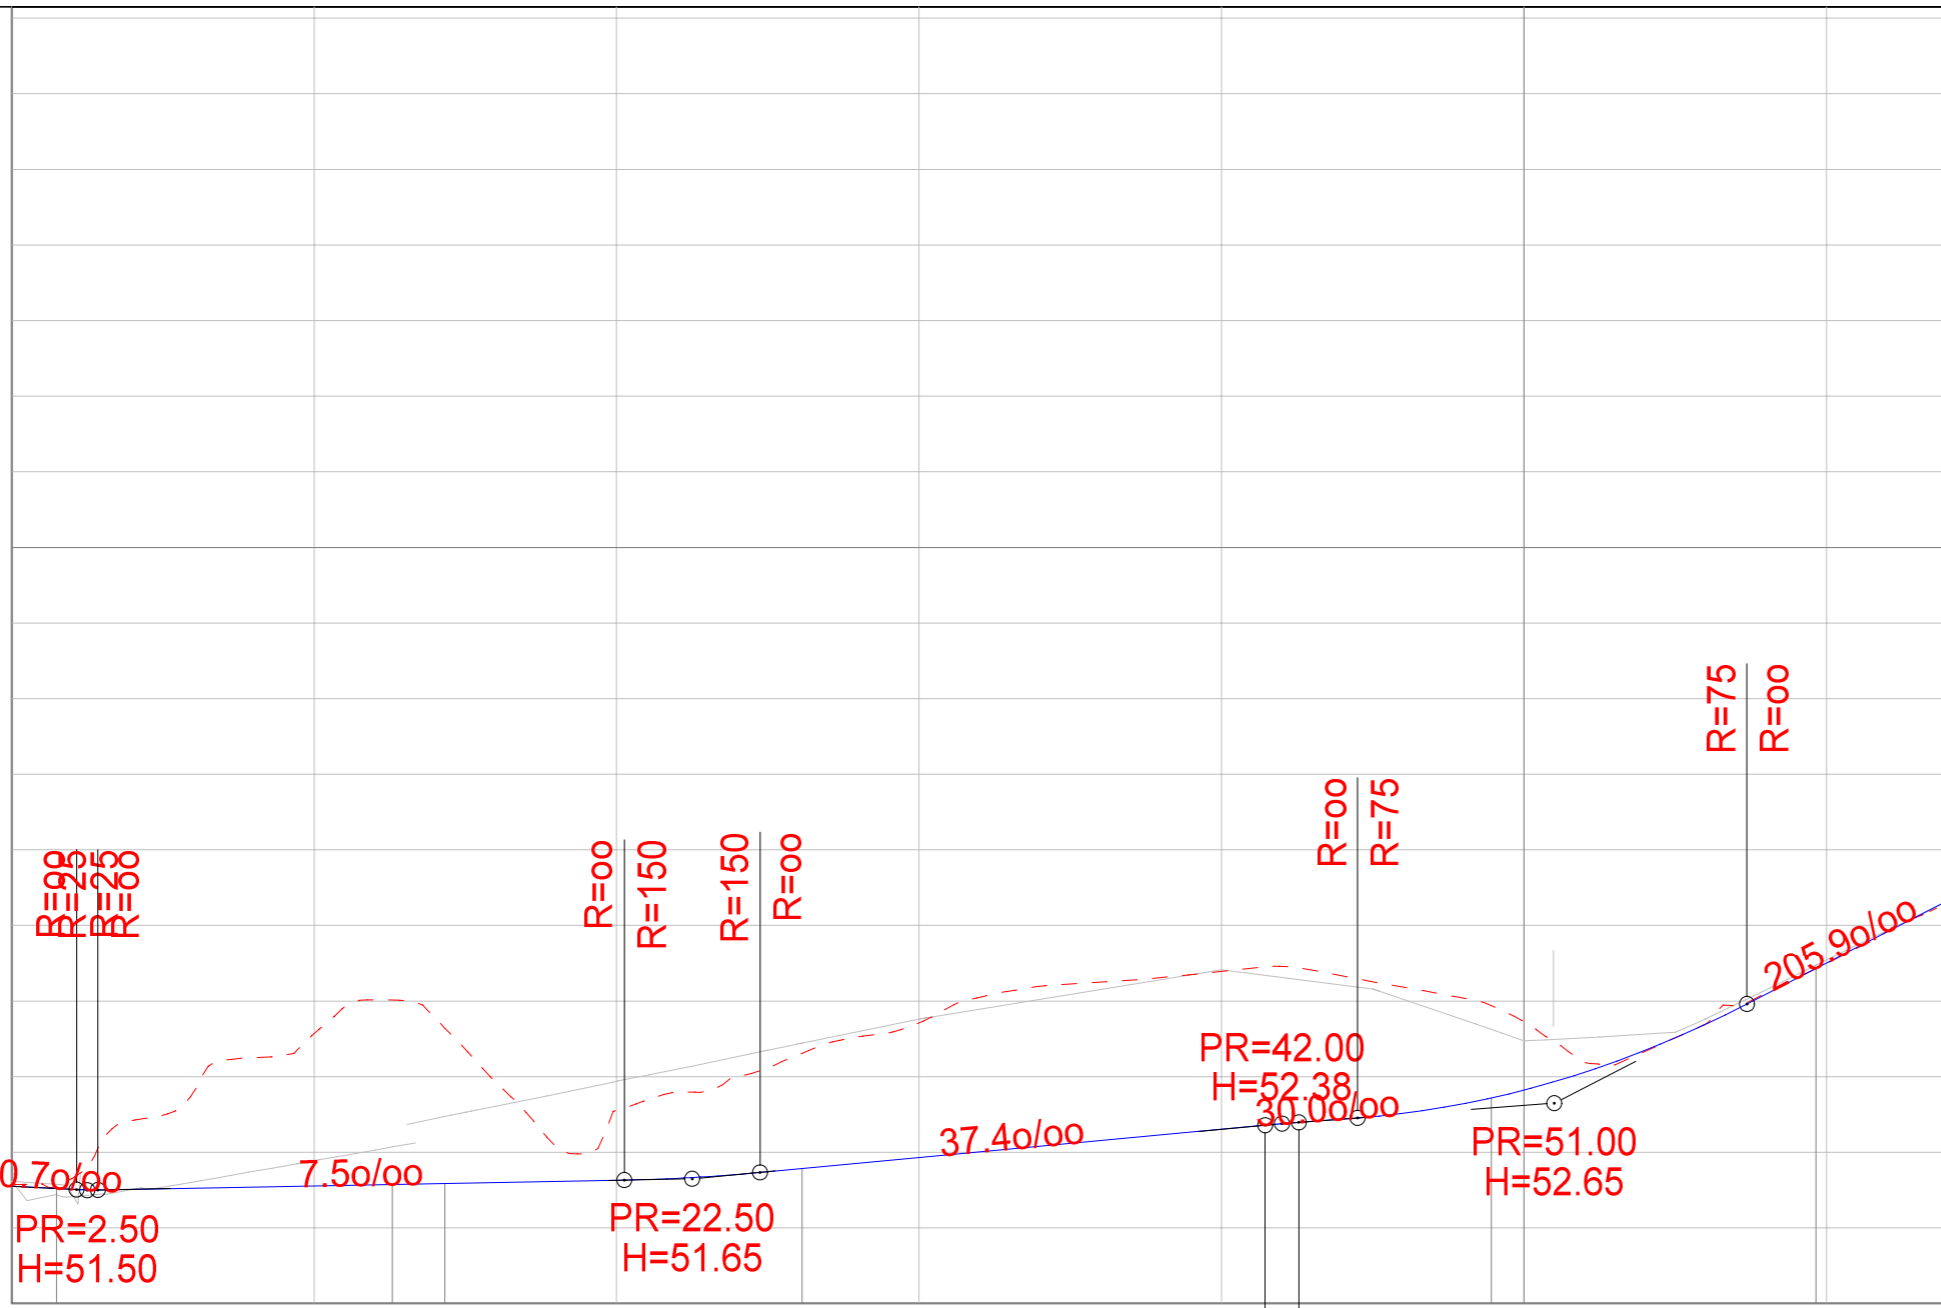

PROFIL NR.	0.00 1.49	12.59 14.32	26.14	48.93 50 59.65	1	Endring av trasé og høyde	RCF	03.10.2016
HOR. KURV.	R=20.00	R=20.00	R=00 R=150 R=00	R=20.00	REV. ANT.	REVIDERING GJELDER	SIGN.	DATO
BREDDEUTV.								
TVERRFALL (1%=2mm)								
— H.kj.b.k.								
--- V.kj.b.k	3.0%							
PROFIL H.	51.55 51.55	51.56 51.56	51.63 51.63	51.93 51.93	52.31 52.31	54.50 54.50	55.30 55.30	
TERRENG H.	51.57	53.57	52.56	53.71	54.39	54.50	55.28	
OVERBYGN.T								



Endr.avkj-NordåsvnFv180
 Morthen Vikanes m.fl.
 Gnr37/132,148,161 m.fl.-Nordås,Bergen
 Prosjekt 16027

Lengdeprofiltegning; tilkomstvei
 Endret trasé og kurvatur ift kryssløsning

TEGNET
 KONTR
 MÅL 1:250, 1:100
 DATO 31.05.2016

K.NR.
 TEGN.NR. **203**
 REV.