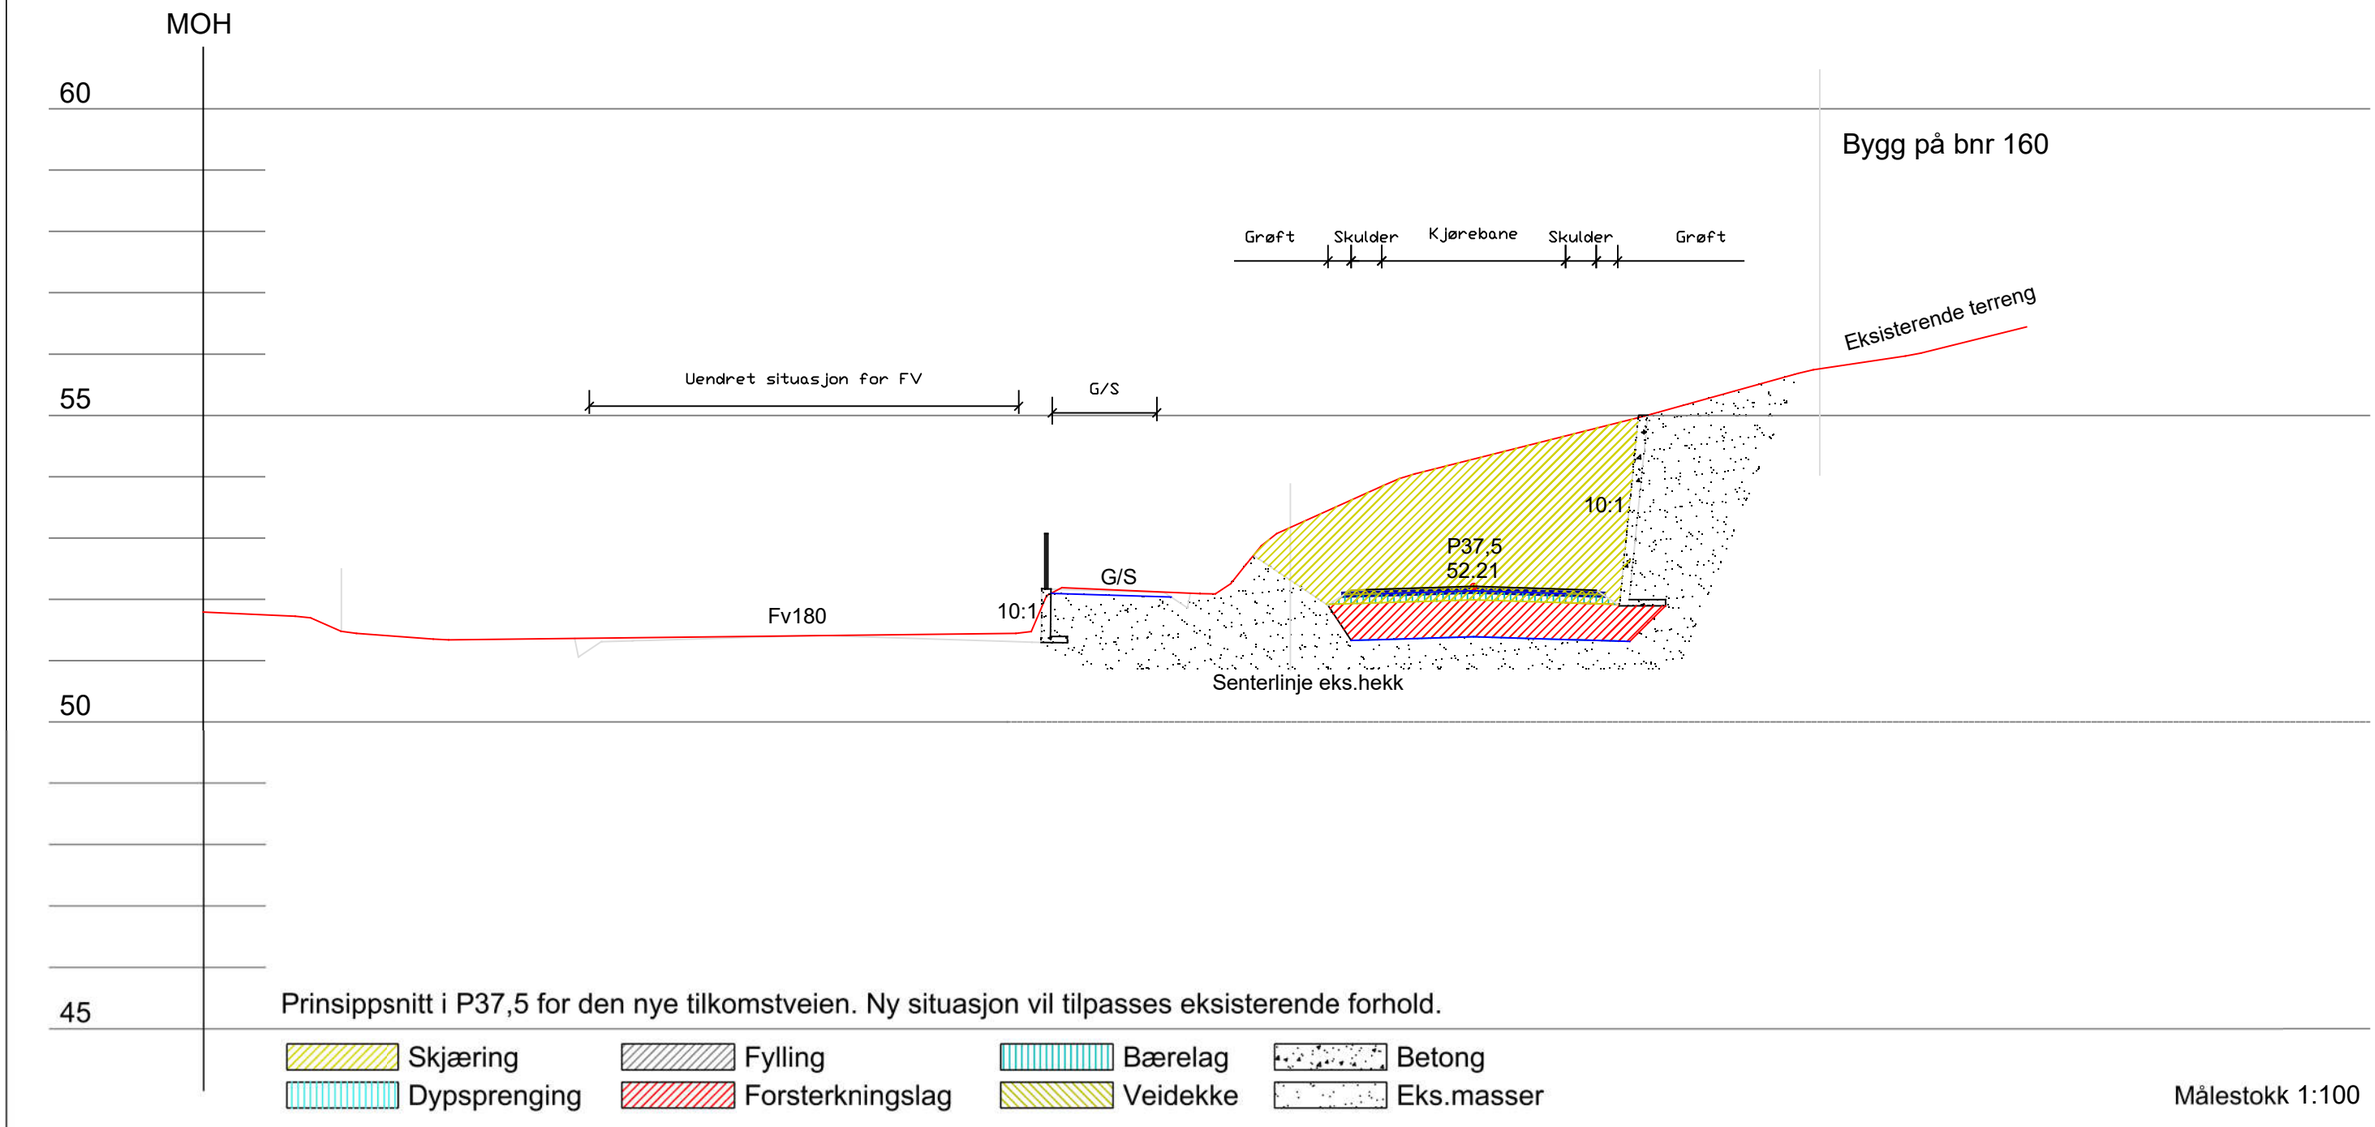

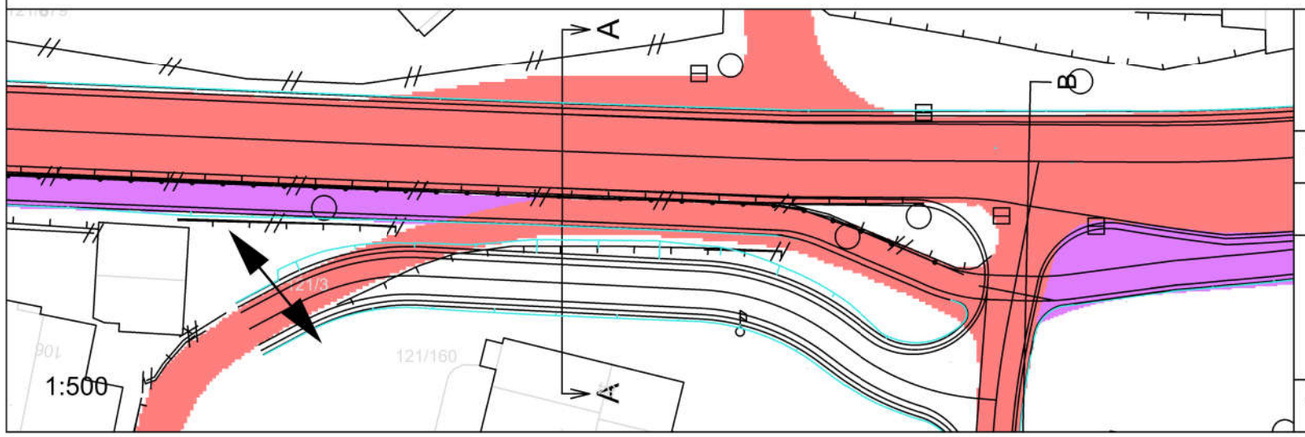

Morthen Vikanes m.fl.

Gnr 37/132,148,161 m.fl. - Nordås, Bergen
Prosjekt 16027

Dato	Konstr./tegnet	Godkjent	Målestokk
03.10.2016	RCF		Som angitt

COPLAN

Terrengsnitt
Prinsippsnitt i P37,5 langs endret vei
Snitt A-A

Erstatning for:	Erstattet av:
	801

Henvisning:	Beregning:	Endr.avkj-NordåsvnFv180