


NABOVARSEL - NEDKOPIERT TIL A4

TEGNINGER KAN OGSÅ SEES PÅ COPLAN.NO/VARSLINGER

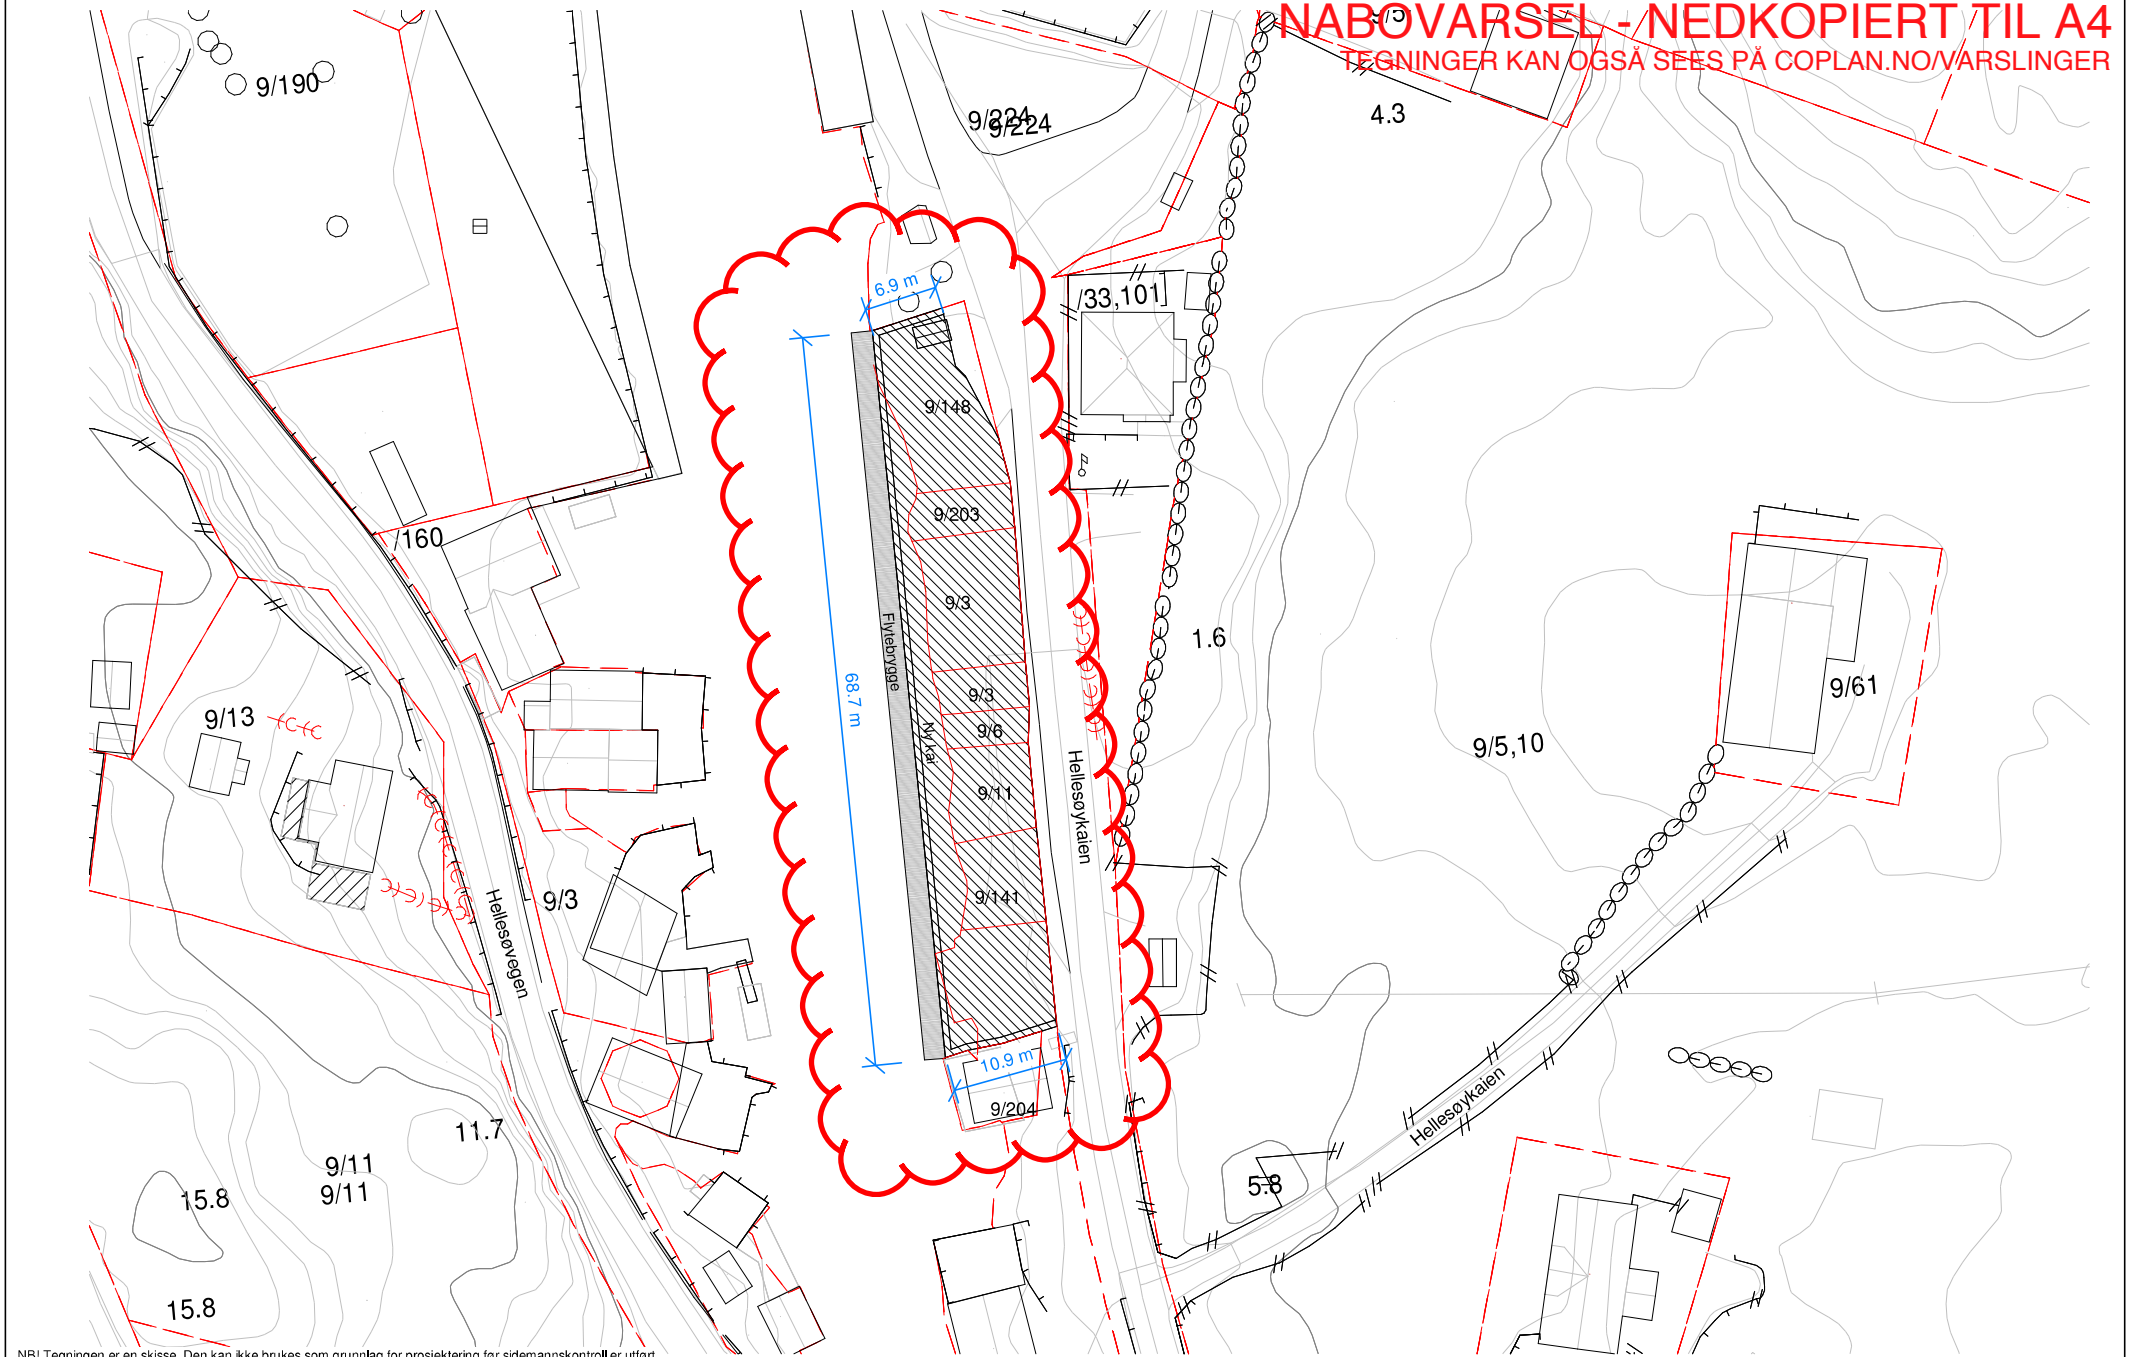

NBI Tegningen er en skisse. Den kan ikke brukes som grunnlag for prosjektering for sidemannskontroll er utført

Nr.: Revisjoner: Dato: Utført av: Kontroll



Denne tegning er beskyttet iht lov om opphavsrett. Må ikke benyttes eller kopieres uten tillatelse fra Coplan AS

Arkstørrelse Målestokk Dato Tegnet Kontr

A3 1 : 500 28.12.18 SR

Situasjonsplan

A116