
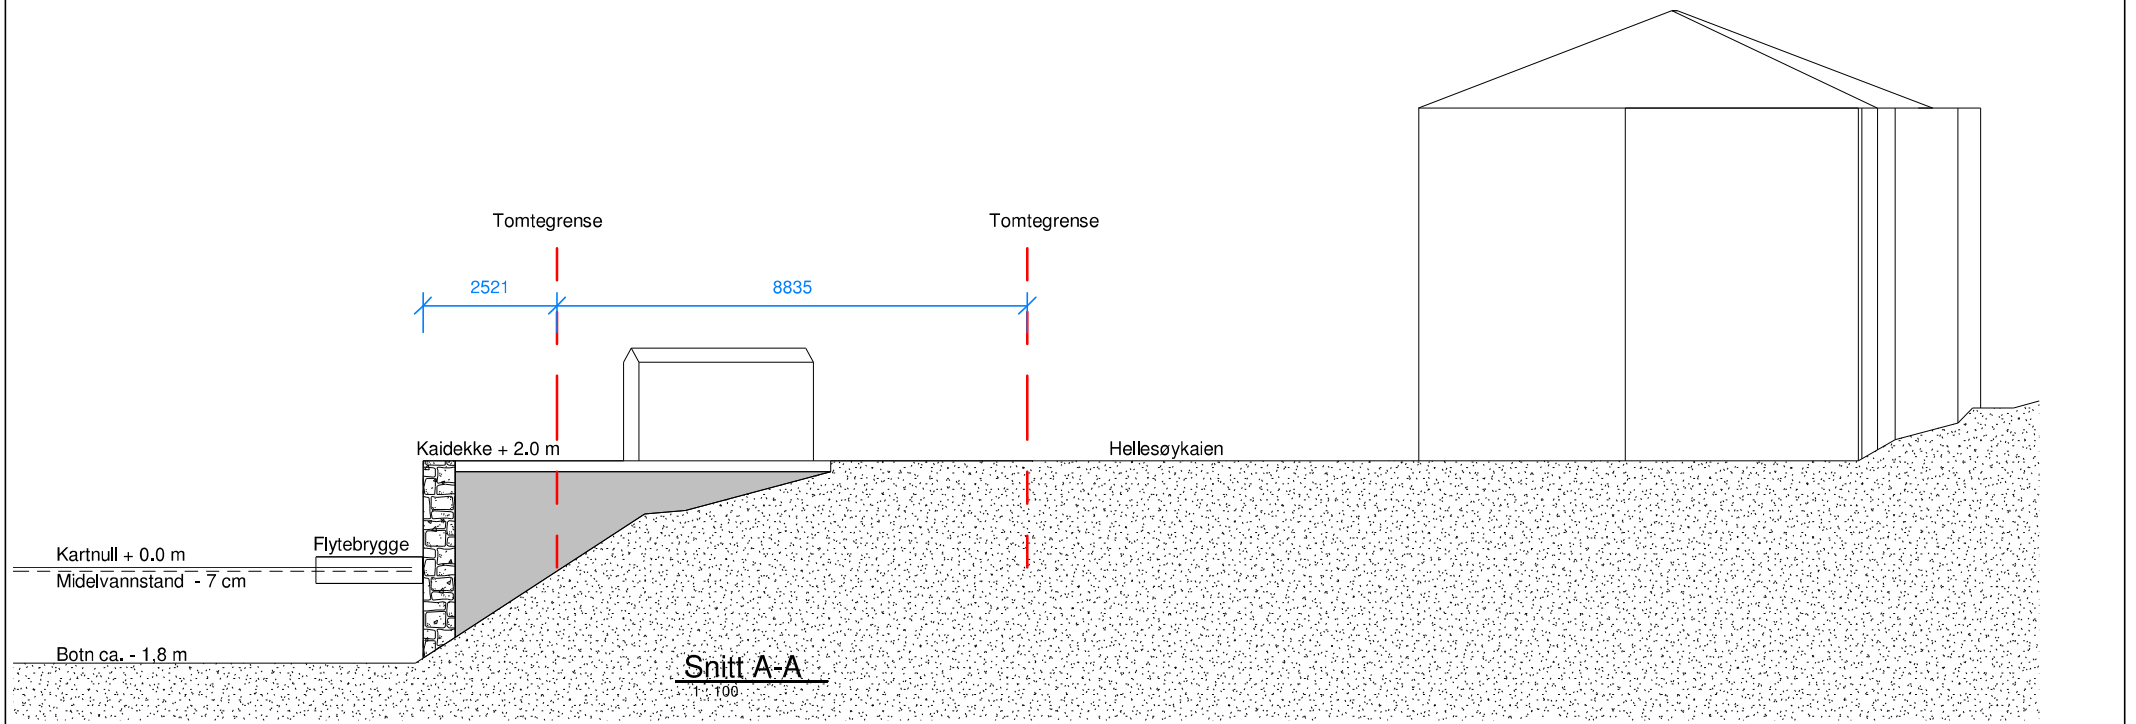


NABOVARSEL - NEDKOPIERT TIL A4

TEGNINGER KAN OGSÅ SEES PÅ COPLAN.NO/VARSLINGER

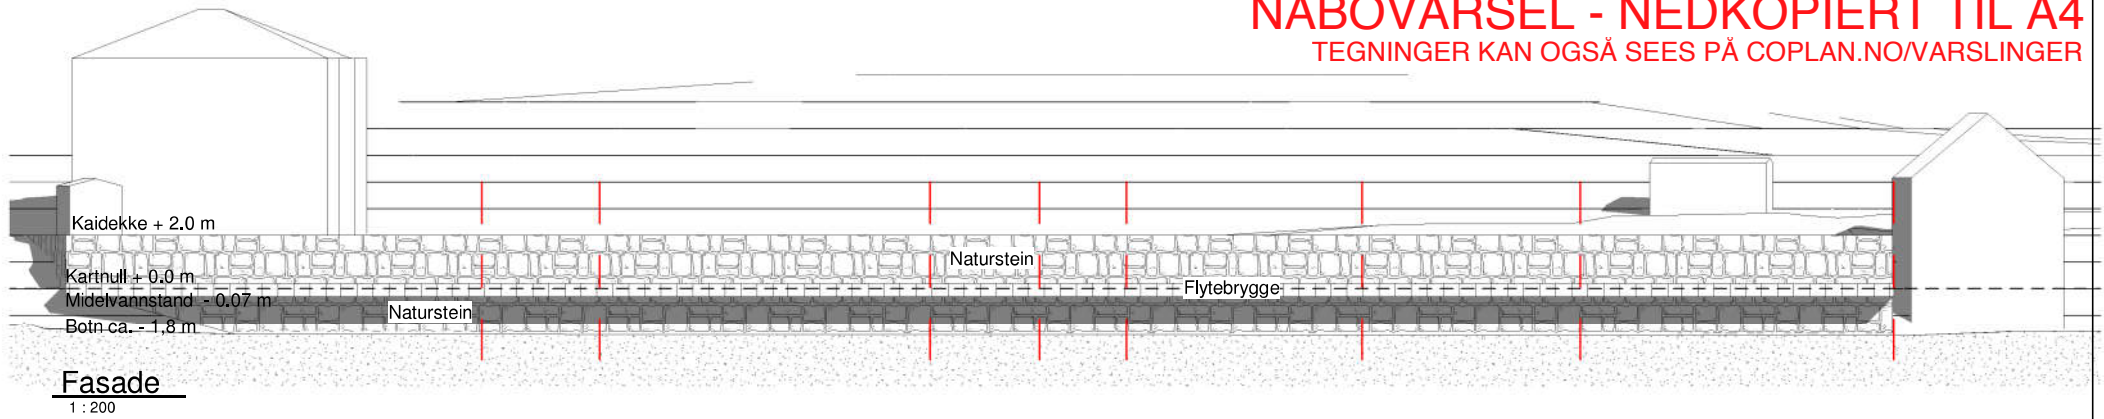

NBI Tegningen er en skisse. Den kan ikke brukes som grunnlag for prosjektering for sidemannskontroll er utført

Nr.:	Revisjoner:	Dato:	Utført av:	Kontroll
------	-------------	-------	------------	----------



Denne tegning er beskyttet iht lov om opphavsrett. Må ikke benyttes eller kopieres uten tillatelse fra Coplan AS


Arkstørrelse	Målestokk	Dato	Tegnet	Kontr
--------------	-----------	------	--------	-------

As indicated 28.12.18 SR

Fasade & snitt

A113

NABOVARSEL - NEDKOPIERT TIL A4
 TEGNINGER KAN OGSÅ SEES PÅ COPLAN.NO/VARSLINGER

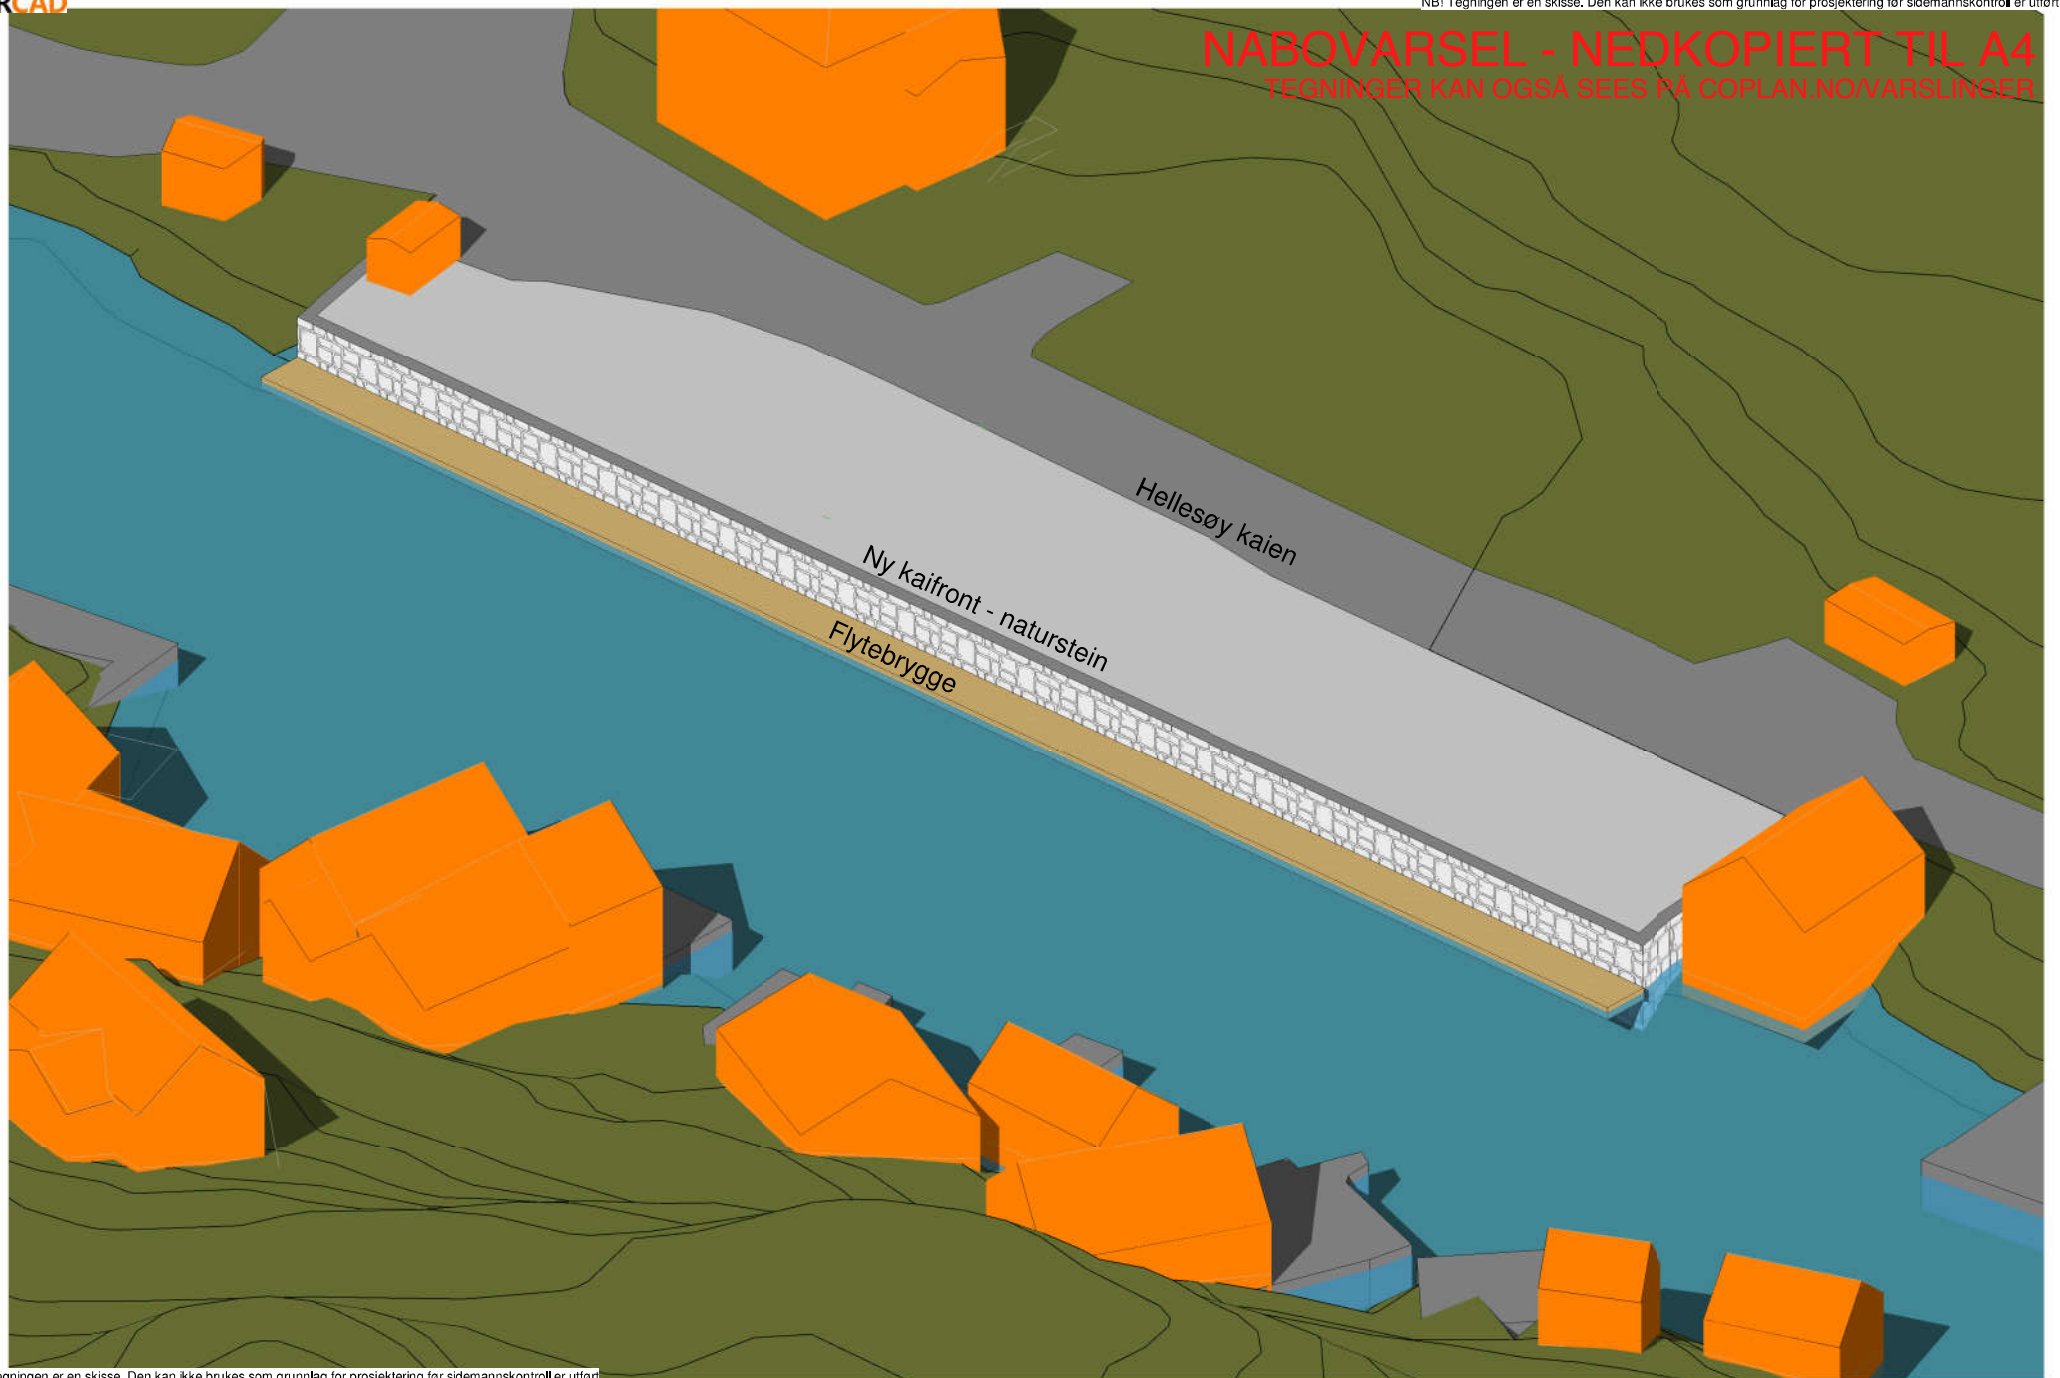

NBI Tegningen er en skisse. Den kan ikke brukes som grunnlag for prosjektering for sidemannskontroll eller utført

Nr.: Revisjoner: Dato: Utført av: Kontroll



Denne tegning er beskyttet iht lov om opphavsrett. Må ikke benyttes eller kopieres uten tillatelse fra Coplan AS

Arkstørrelse Målestokk

Dato Tegnet Kontr

Tegning nr - rev .nr

28.12.18 AuthoApprover

Aksonometri

A114