


A-A

1:200

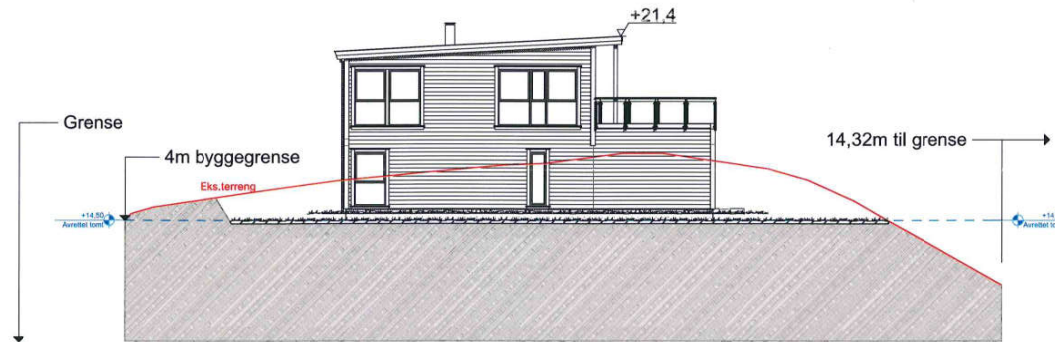

B-B

1:200

Rev: 9.4.19 - Høgder

Prosjekt: Enebolig Landro	Godkjent
Tiltakshaver: Nils Einar Nesse Landrovegen Agotnes 5363	Kontroll prosjekt. Sign. Kontroll
Prosjekterende: Sotra Trelast AS v/Tore Berthelsen tore.b@sotratrelast.no	Gnr./Bnr.: 24/87
© Alle rettigheter tilhører utførende for prosjekteringen, kopiering eller bruk av disse tegningene er forbudt uten skriftlig samtykke	Dato: #
Tegning: Snitt A og B	Målestokk: 1:200
	Tegningsnr.: A30-01