




Østfasade Boliger 1-6

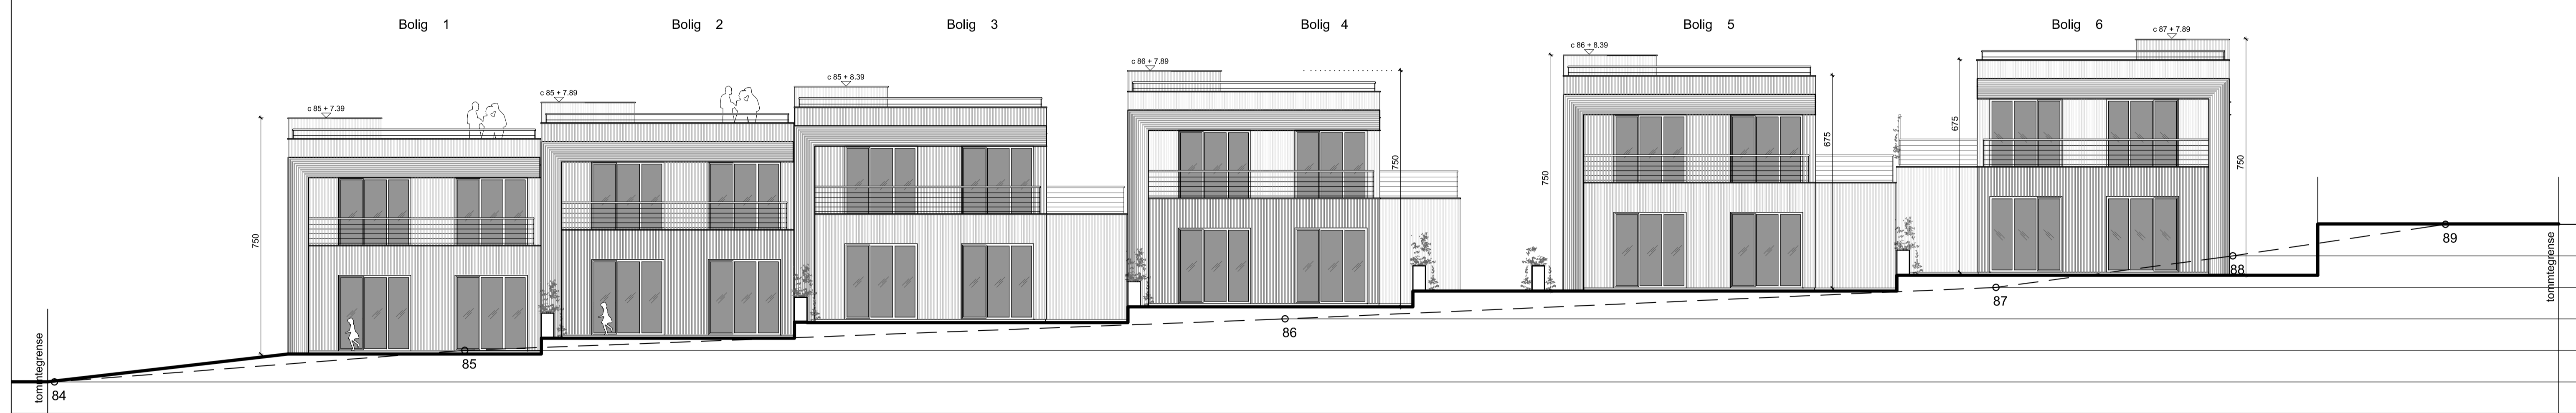

Vestfasade Boliger 1-6

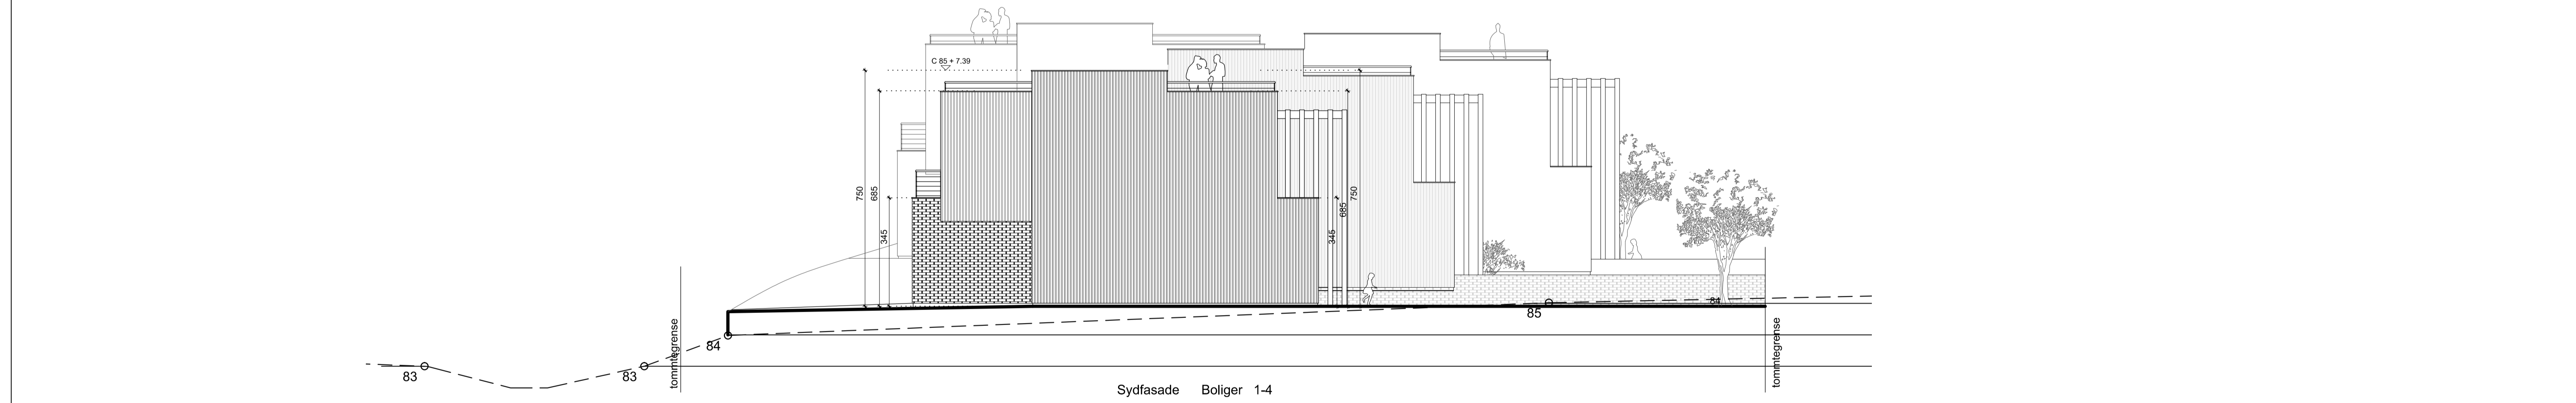

Sydfasade Boliger 1-4

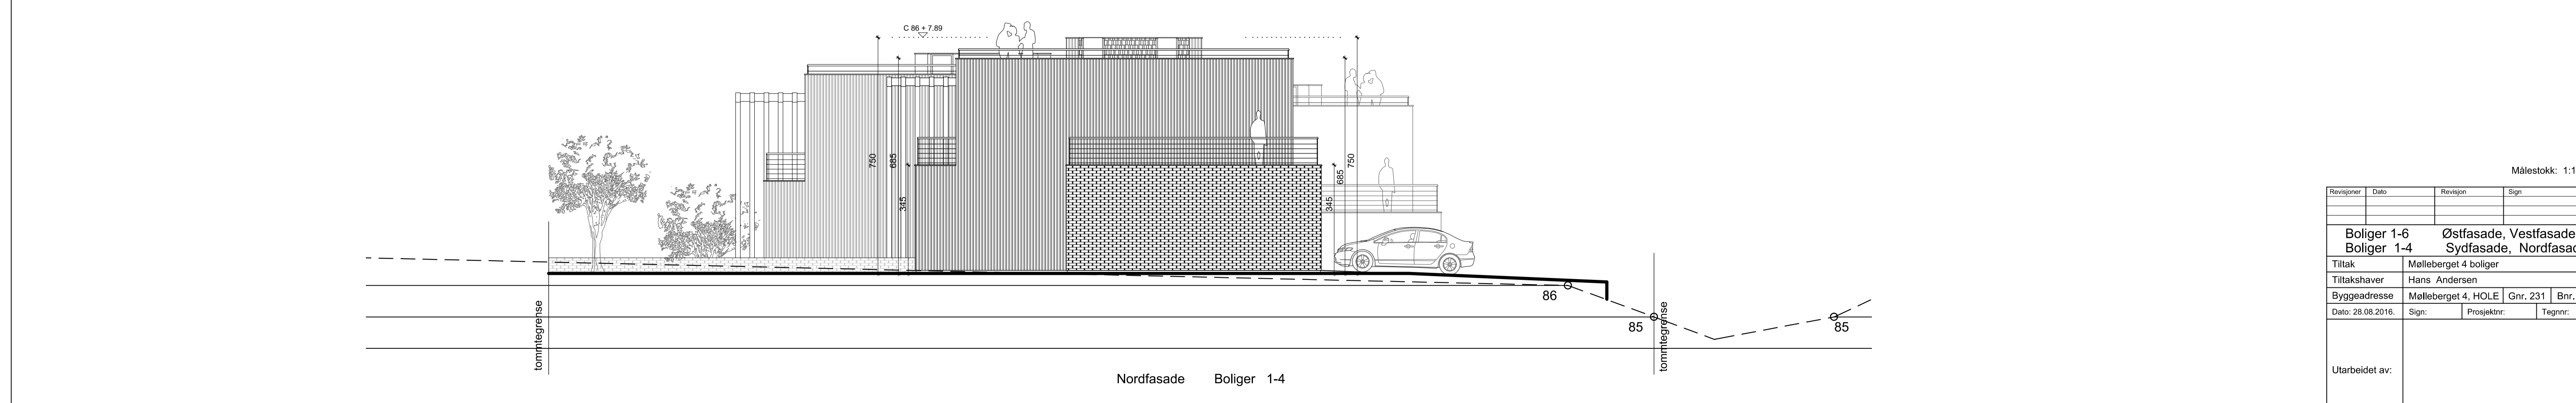

Nordfasade Boliger 1-4

Målestokk: 1:100

Revisjon	Dato	Revisjon	Sign
Tittakshaver		Hans Andersen	
Byggeadresse		Molleberget 4, HOLE	Gnr. 231 Bnr. 85
Dato: 28.08.2016		Sign:	Prosjektnr: Tegnr:
Utarbeidet av:			