

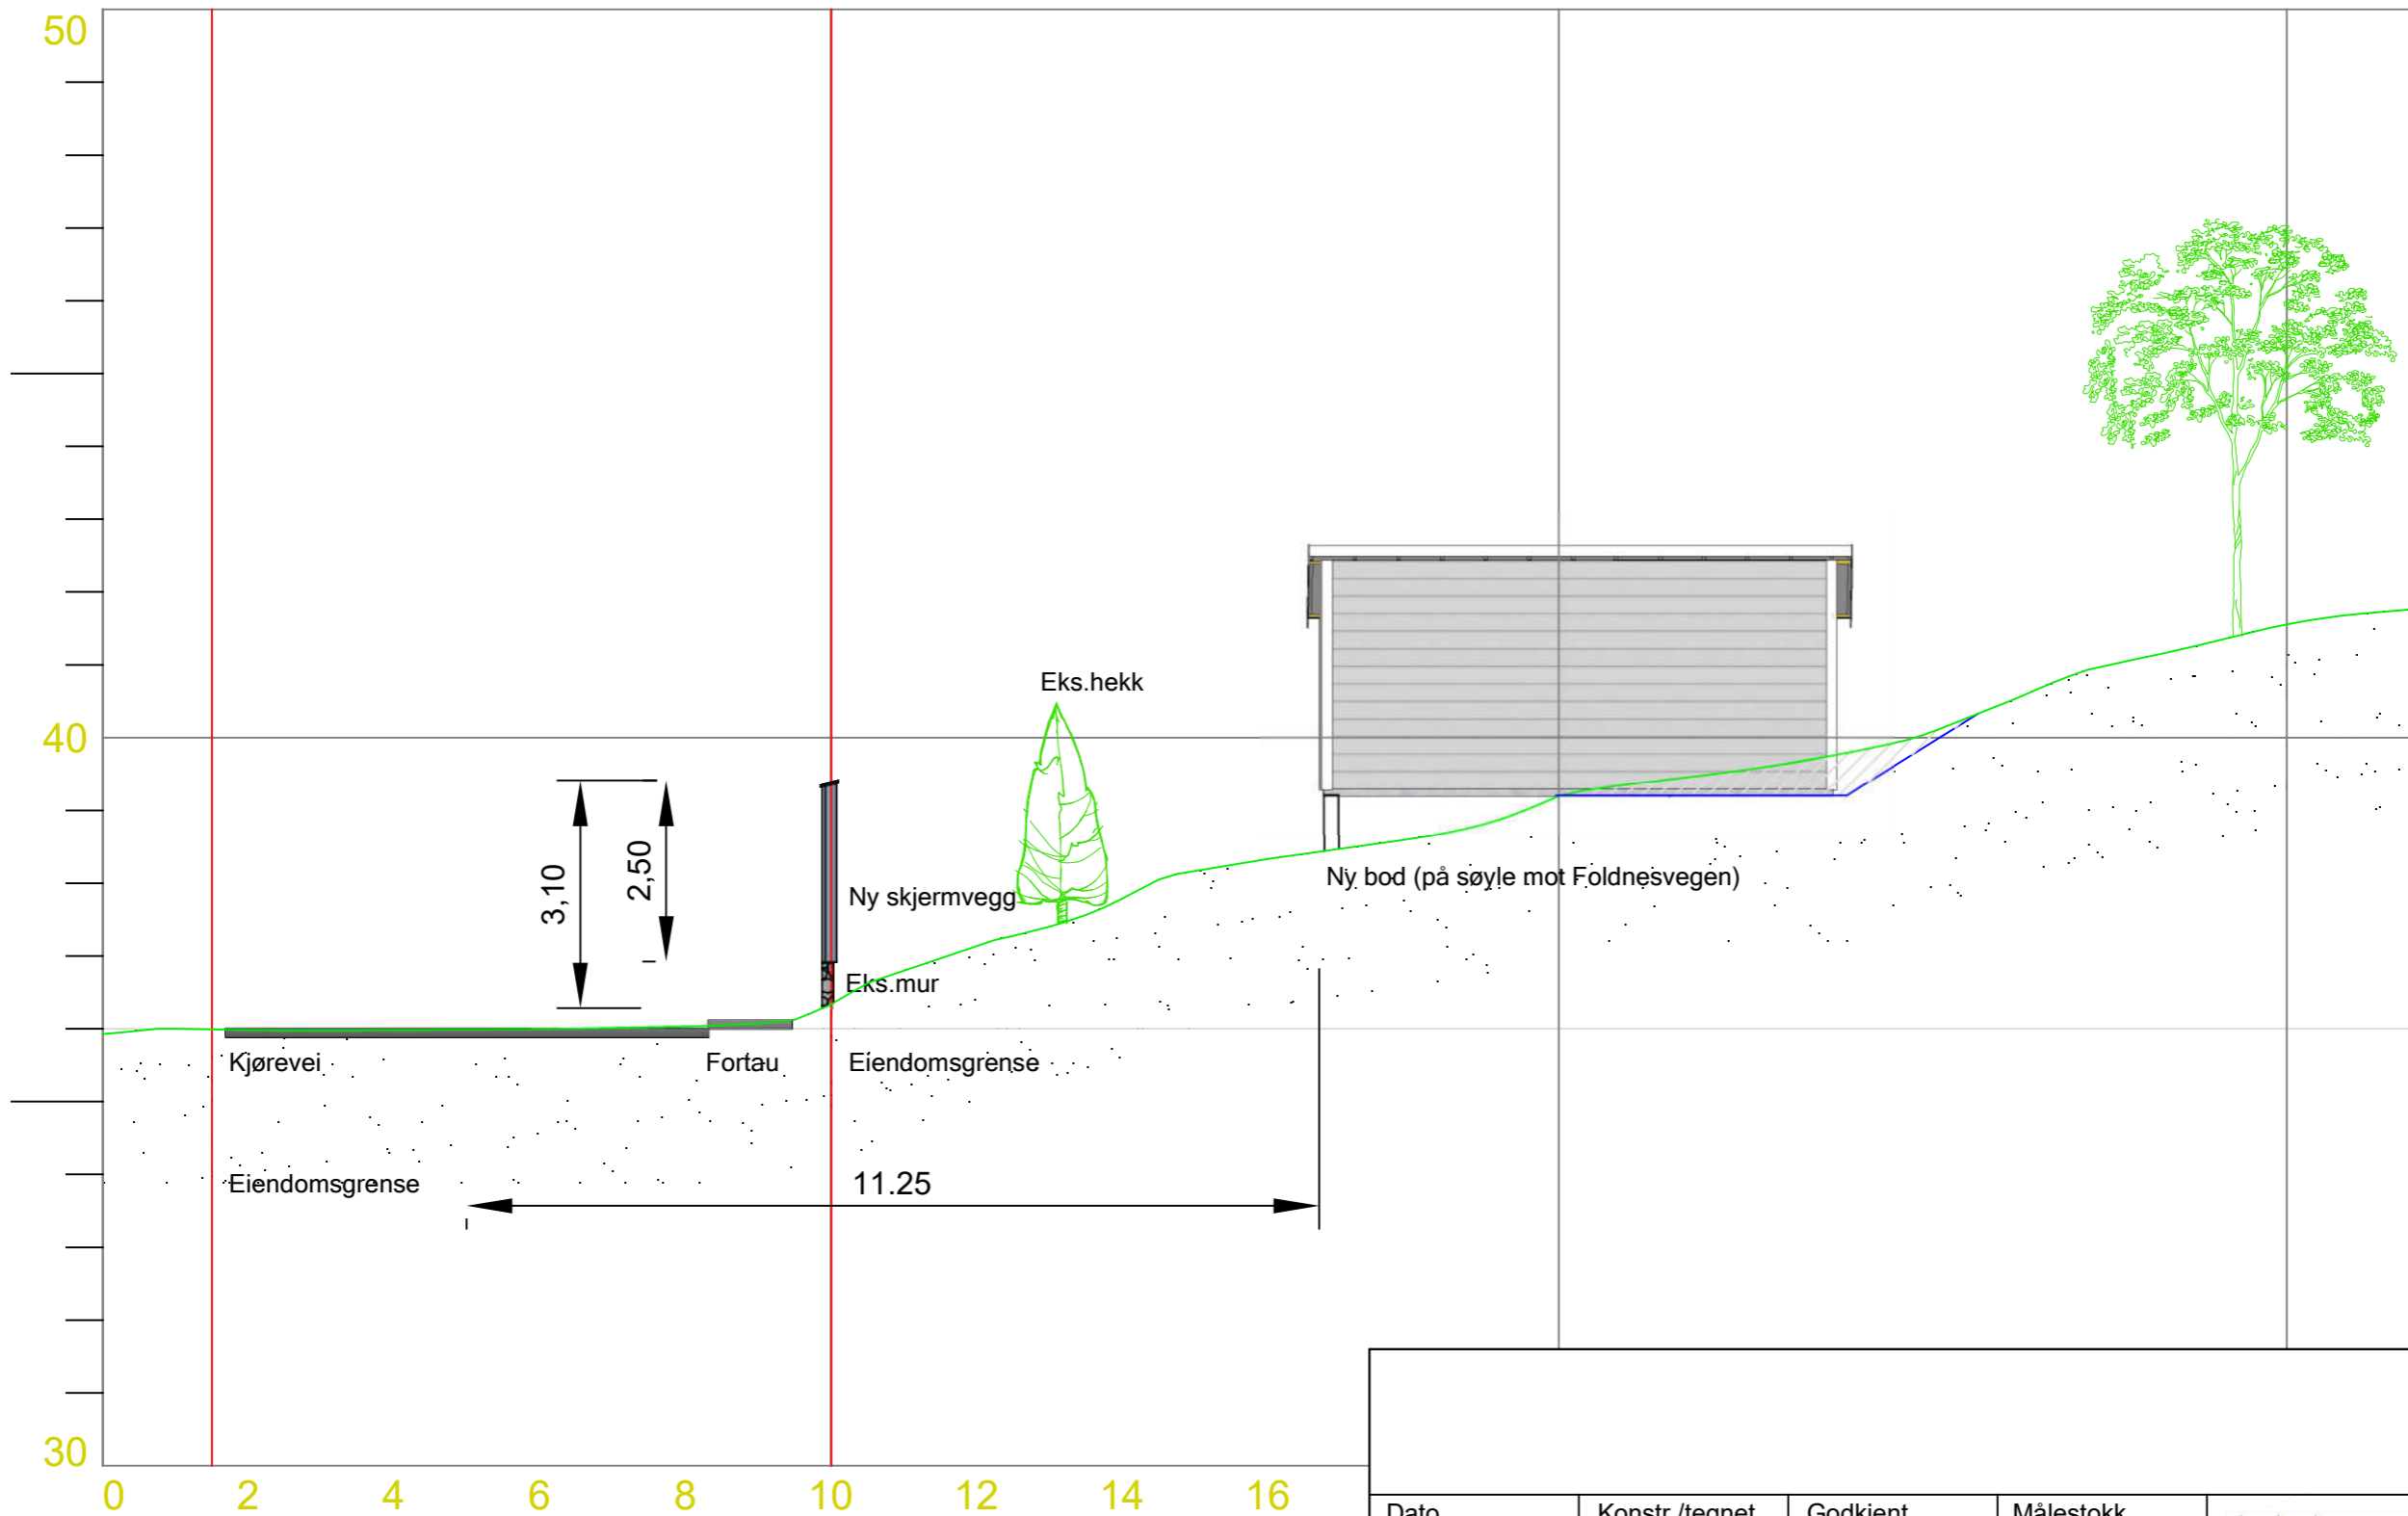


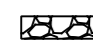

NABOVARSEL - NEDKOPIERT

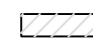

-  Mur
-  Terreng fjernet på bnr 537
-  Eks.terreng iht kartgrunnlag
-  Justert terreng

Dato 29.11.16	Konstr./tegnet	Godkjent	Målestokk 1:100	
Raymond Nilssen Terrengprofiler - A-A Gnr 36/537 - Krokavegen			Erstatning for: Erstattet av: 201	
Henvisning:		Beregning:		